

笠間市岩間工業団地庭球場の使用料及び料金徴収について

笠間市岩間工業団地庭球場の使用については、現在、無料となっておりますが、テニスコートの老朽化による改修工事を行うことにより、使用者の利便性が向上することから、維持管理費の一部を受益者である使用者から使用料として負担を求めるものです。

記

1, 施設概要

- | | |
|----------|----------------------|
| (1) 名 称 | 笠間市岩間工業団地庭球場 |
| (2) 場 所 | 笠間市安居 2600 番地 1 |
| (3) 施設規模 | 2,770 m ² |
| (4) 施設内容 | テニスコート 4 面 |
| (5) 建設年度 | 平成 5 年度 |

2, 改修内容

岩間工業団地庭球場の施設状況は、表面がマテフレックス素材のテニスコート 4 面であり、経年劣化により使用に支障をきたしていることから、現在、砂入り人工芝への改修工事を行っており、平成 28 年 4 月から供用を開始します。

3, 条例改正について

笠間市岩間工業団地庭球場の設置及び管理に関する条例の一部を改正する条例について、平成 28 年第 1 回笠間市議会定例会に議案として上程いたします。

(1) 使用料の新設


現在、無料となっている使用料について、砂入り人工芝へ改修することから、同等の施設を有する笠間市総合公園テニスコートと同額の、1 面 1 時間 300 円を平成 28 年 4 月から徴収するものです。

(2) 名称等の改正

名称を、「岩間工業団地庭球場」から「岩間工業団地テニスコート」に改正し、その他所要の改正を行います。

改修工事概要

- 既設テニスコート床マット撤去
砂入り人工芝新設 (コートライン 4面)
- テニスポスト・ネット撤去新設 4面
- 審判台撤去新設 4ヶ所
- 既設ベンチ撤去 8ヶ所
新設ベンチ 12ヶ所
- 車両進入口新設

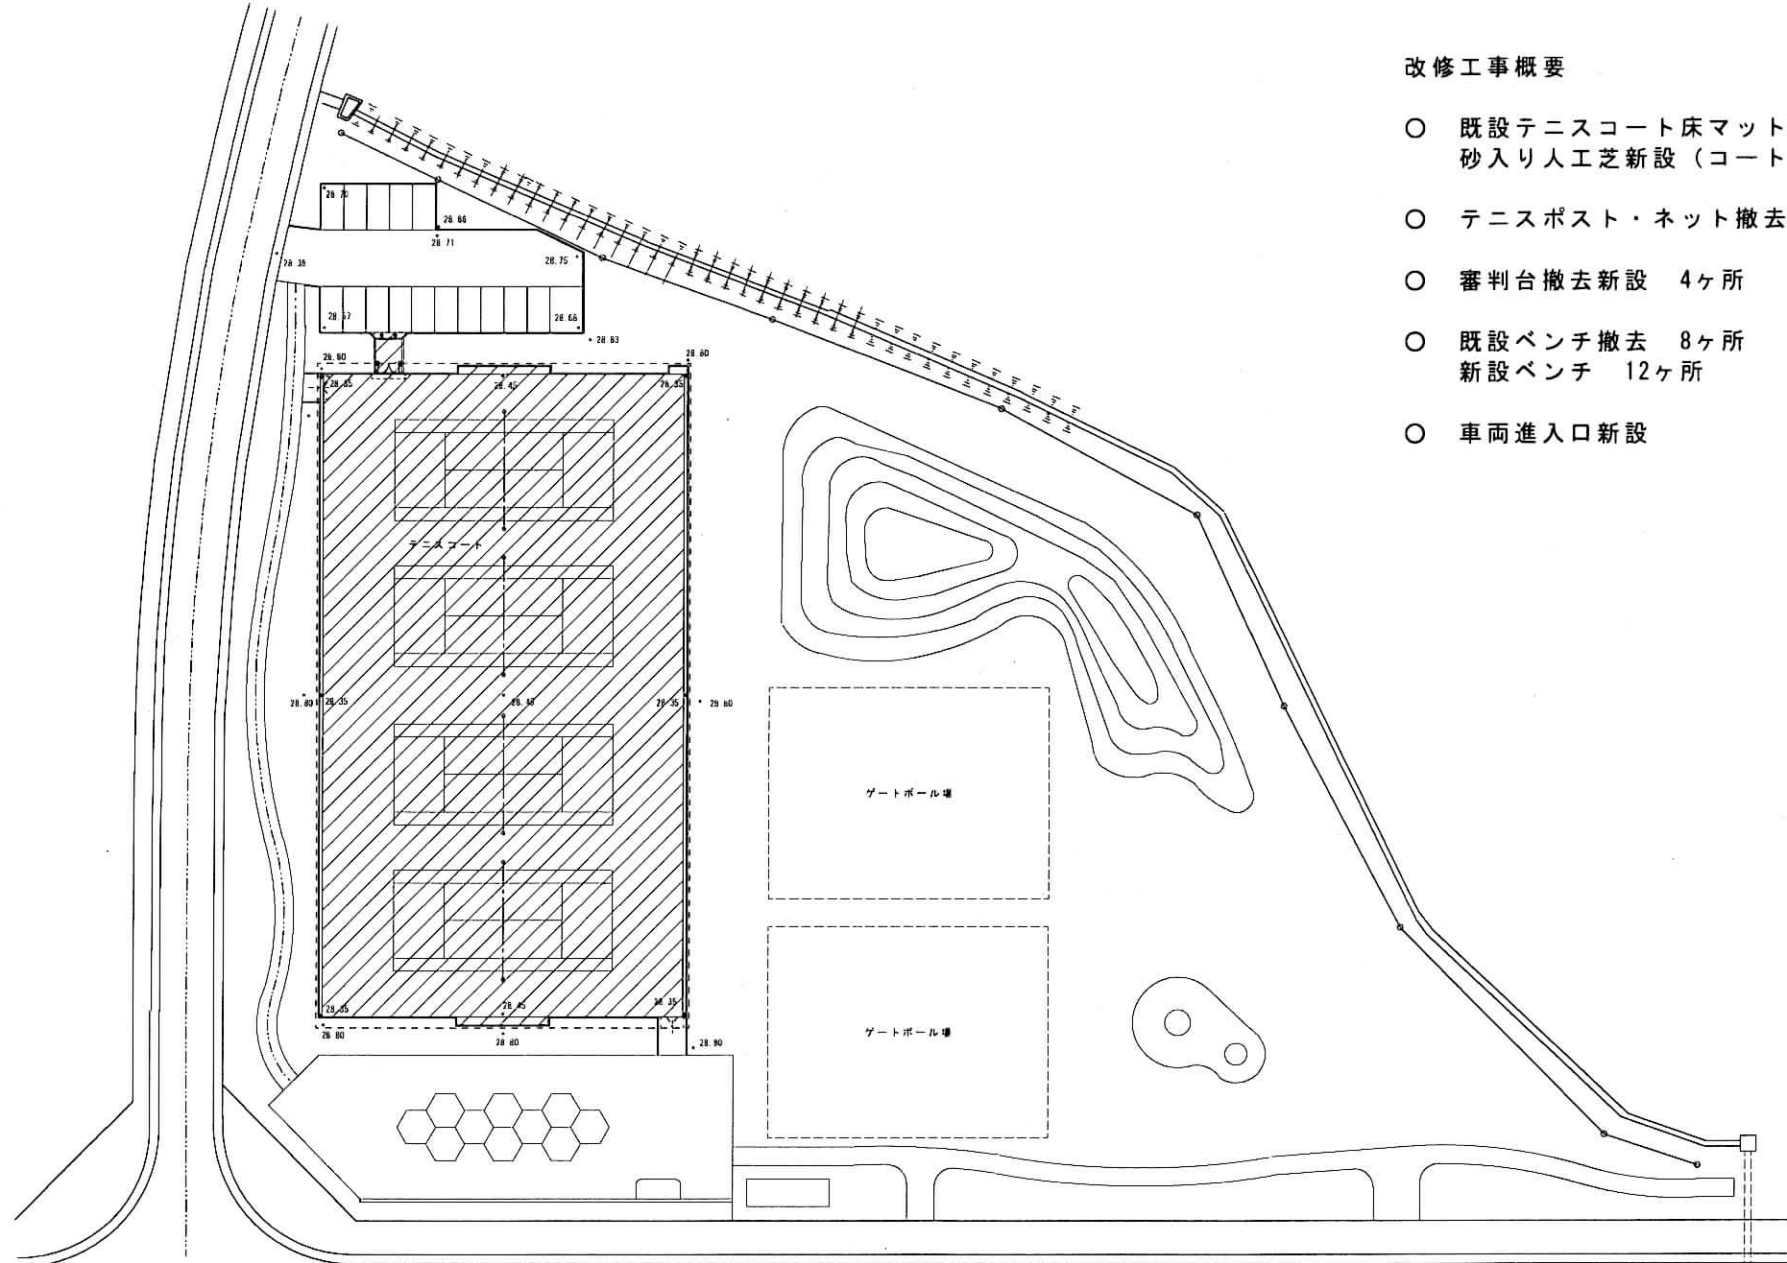

※ 斜線部 改修範囲を示す。

		笠 間 市		Dy		工事名称	群馬工業団地テニスコート改修工事		No. 1
						図面名称	配置図・付近界地り図	縮尺 1:400 A3 (1:800)	